


โครงการขุดสระน้ำ (ป่าช้า)
บ้านโคกอารักษ์



องค์การบริหารส่วนตำบลกาเกาะ
อำเภอเมืองสุรินทร์ จังหวัดสุรินทร์

แผนผังบ้านโคกอารักษ์ หมู่ที่ 7 ตำบลกาเกาะ อำเภอเมืองสุรินทร์ จังหวัดสุรินทร์

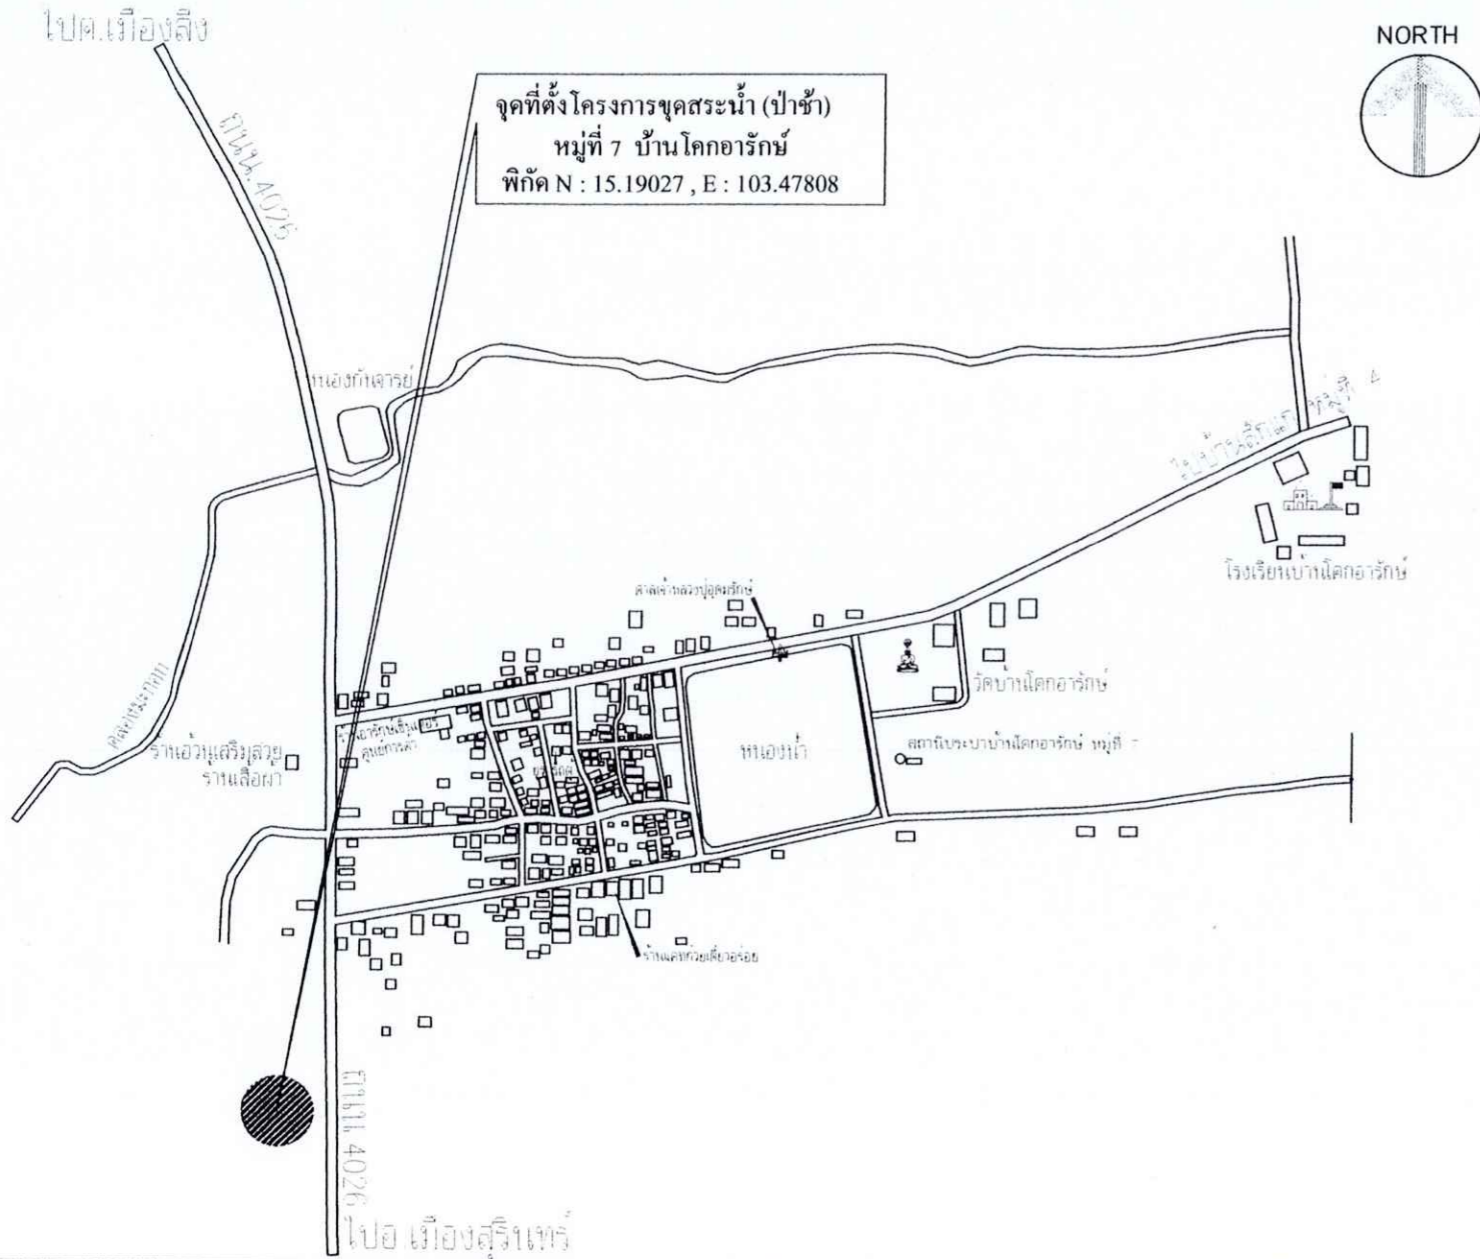

งานก่อสร้างและออกแบบ
กองช่าง องค์การบริหารส่วนตำบลกาเกาะ

แบบ ...

ขุดสระน้ำ

จ.พ.ล.อ.ค.

ว่าที่ร้อยตรี จรรพพงศ์ คงรามิ

เขียนแบบ นายช่างโยธาชำนาญงาน

[Signature]

นายสืบพงษ์ ชีระกำธร

ตรวจสอบ ผู้อำนวยการกองช่าง

[Signature]

ว่าที่ร้อยตรีเจริญศักดิ์ บุญเทอด

เห็นชอบ ปลัด อบต.กาเกาะ

[Signature]


นายเสกสรรค์ สายยศ

อนุมัติ นายก อบต.กาเกาะ

วัน / เดือน / ปี

พฤศจิกายน 2566

แผ่นที่	จำนวนแผ่น
2	7

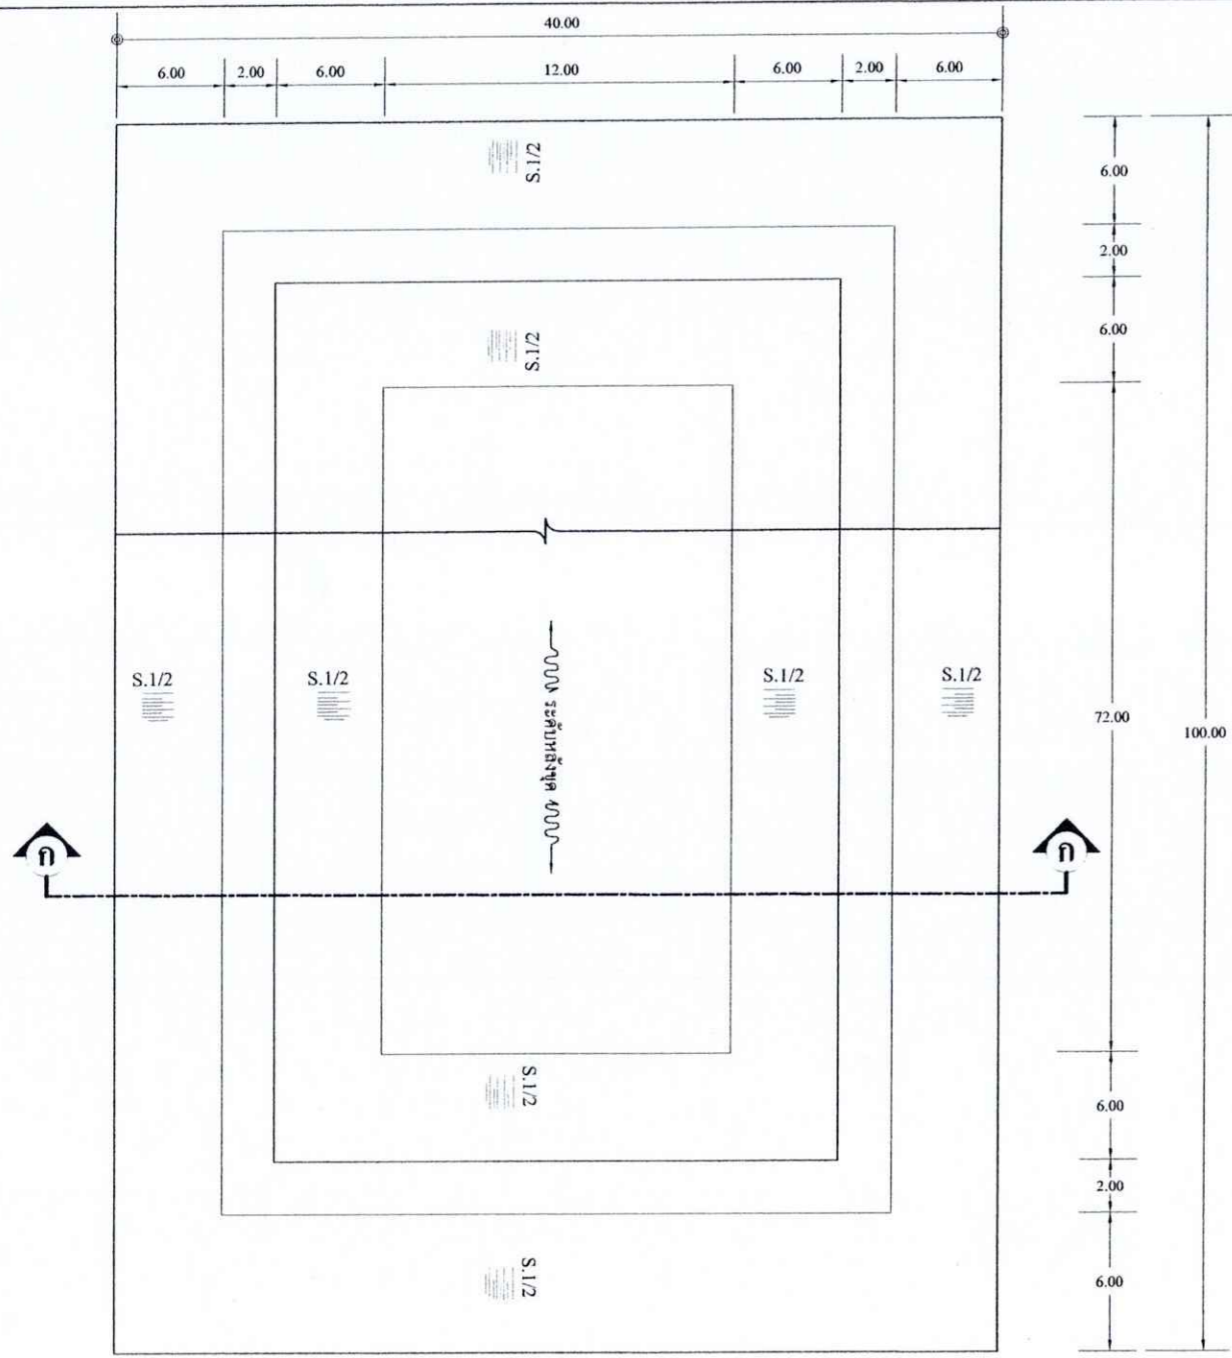

แปลนงานจุดสระ



งานก่อสร้างและออกแบบ
กองช่าง องค์การบริหารส่วนตำบลเกาะ

แบบ ...

จุดสระน้ำ

ช.วิเศษ
ว่าที่ร้อยตรี จรรพพงศ์ คงธานี

เขียนแบบ นายช่างโยธาชำนาญงาน

ช.วิเศษ

นายสืบพงษ์ ชีระกำธร

ตรวจสอบ ผู้อำนวยการกองช่าง

ช.วิเศษ
ว่าที่ร้อยตรีเจริญศักดิ์ บุญเหลือ

เห็นชอบ ปลัด อบต.เกาะ


ช.วิเศษ
นายเอกสรรค์ สายยศ

อนุมัติ นายก อบต.เกาะ

วัน / เดือน / ปี

พฤศจิกายน 2566

แผ่นที่	จำนวนแผ่น
3	7

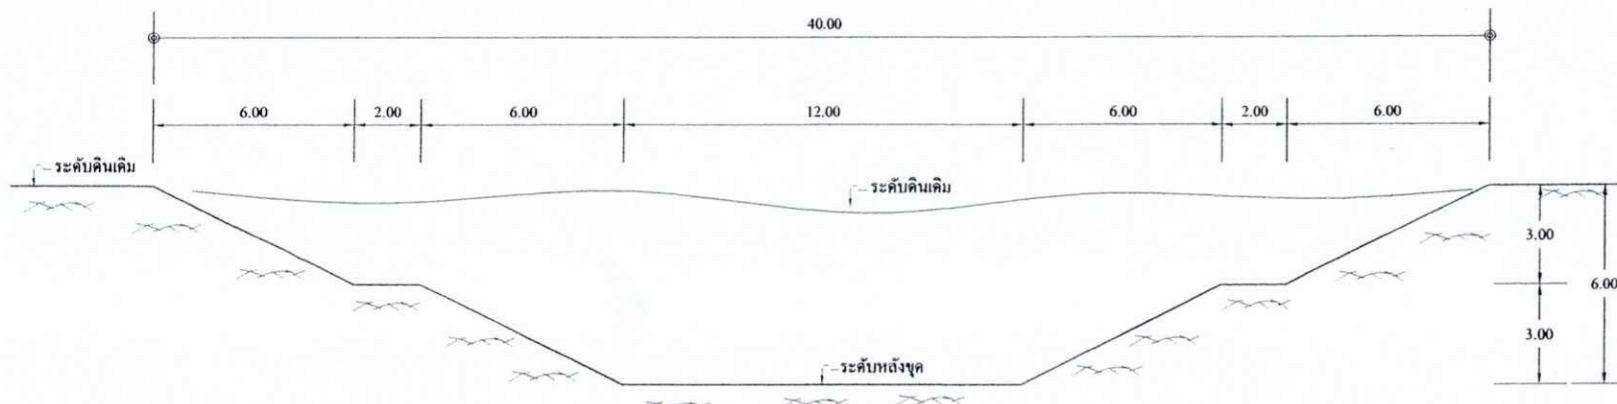

รูปตัด ก - ก

1. ก่อนเริ่มลงดำเนินการก่อสร้าง ผู้รับจ้างจะต้องแจ้ง ผู้ว่าจ้าง, ผู้ควบคุมงานหรือคณะกรรมการตรวจการจ้าง ทราบก่อนดำเนินการ
2. การดำเนินการงานขุดลอกได้ตามขนาดความกว้าง ความยาว ความลึก ตามที่กำหนด
3. กรณีรูปแบบรายละเอียดขัดแย้งไม่ถูกต้องให้อยู่ในดุลยพินิจของผู้ควบคุมงาน, กรรมการตรวจการจ้างและให้ทำการแก้ไขถูกต้องตามหลักวิชาช่างโดยไม่มีข้อขัดแย้ง
4. จุดก่อสร้างอาคารบันได คสล. สามารถเปลี่ยนแปลงตามสภาพพื้นที่
5. ผู้รับจ้างจะต้องดำเนินการงานขุดสระน้ำ (ป่าช้า) หมู่ที่ 7 บ้านโคกอารักษ์ ตำบลกาเกาะ อำเภอเมืองสุรินทร์ จังหวัดสุรินทร์ โดยทำการขุดลอกขนาดตามแบบกำหนด หรือมีปริมาตรดินขุดรวมไม่น้อยกว่า 14,124.00 ลูกบาศก์เมตร พร้อมปรับแต่งความลาดเอียงให้เรียบร้อย



งานก่อสร้างและออกแบบ
กองช่าง องค์การบริหารส่วนตำบลกาเกาะ

แบบ ...

จุดสระน้ำ

จรรยาพร
ว่าที่ร้อยตรี จรรยาพร กงวามี

เขียนแบบ นายช่างโยธาชำนาญงาน

ณัฐพงษ์
นายณัฐพงษ์ ชีระกำทร

ตรวจสอบ ผู้อำนวยการกองช่าง

บุญเหลือ
ว่าที่ร้อยตรีเจริญศักดิ์ บุญเหลือ

เห็นชอบ ปลัด อบต.กาเกาะ

สายยศ
นายเสกสรรค์ สายยศ

อนุมัติ นายก อบต.กาเกาะ

วัน / เดือน / ปี

พฤศจิกายน 2566

แผ่นที่	จำนวนแผ่น
4	7



งานก่อสร้างและออกแบบ
กองช่าง องค์การบริหารส่วนตำบลเกาะ

แบบ ...

จุดสระน้ำ

Handwritten signature

ว่าที่ร้อยตรี จรรยาพงศ์ คงธานี

เขียนแบบ นายช่างโยธาชำนาญงาน

Handwritten signature

นายสืบพงษ์ ชีระกำทร

ตรวจสอบ ผู้อำนวยการกองช่าง

Handwritten signature

ว่าที่ร้อยตรีเจริญศักดิ์ บุญเหลือ

เห็นชอบ ปลัด อบต.เกาะ

Handwritten signature

นายเสกสรรค์ สายยศ

อนุมัติ นายก อบต.เกาะ

วัน / เดือน / ปี





พฤศจิกายน 2566


แผ่นที่

จำนวนแผ่น


5

7

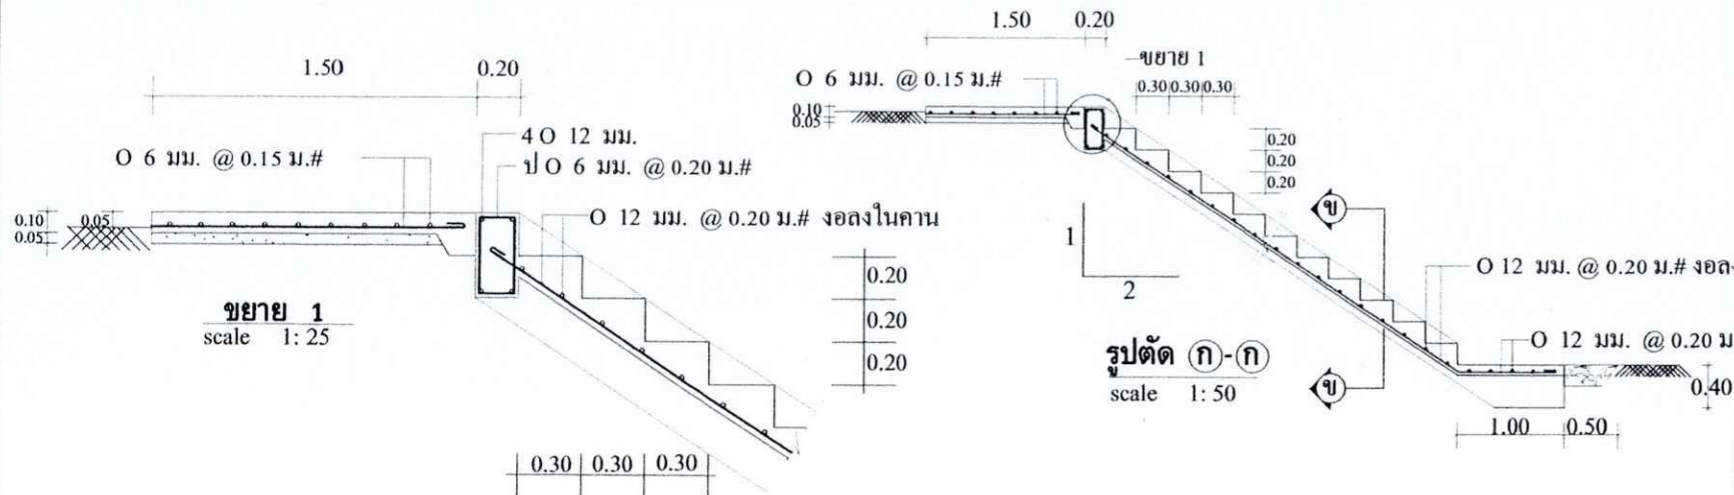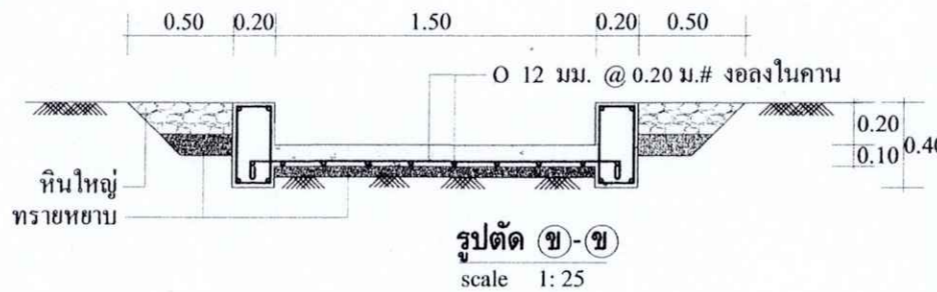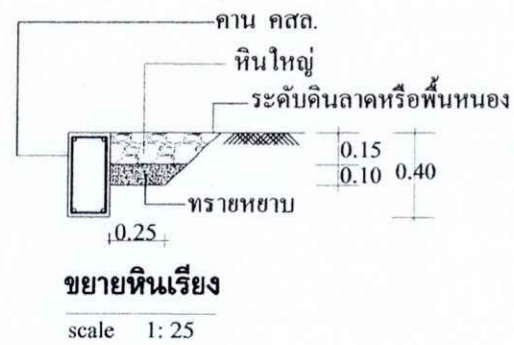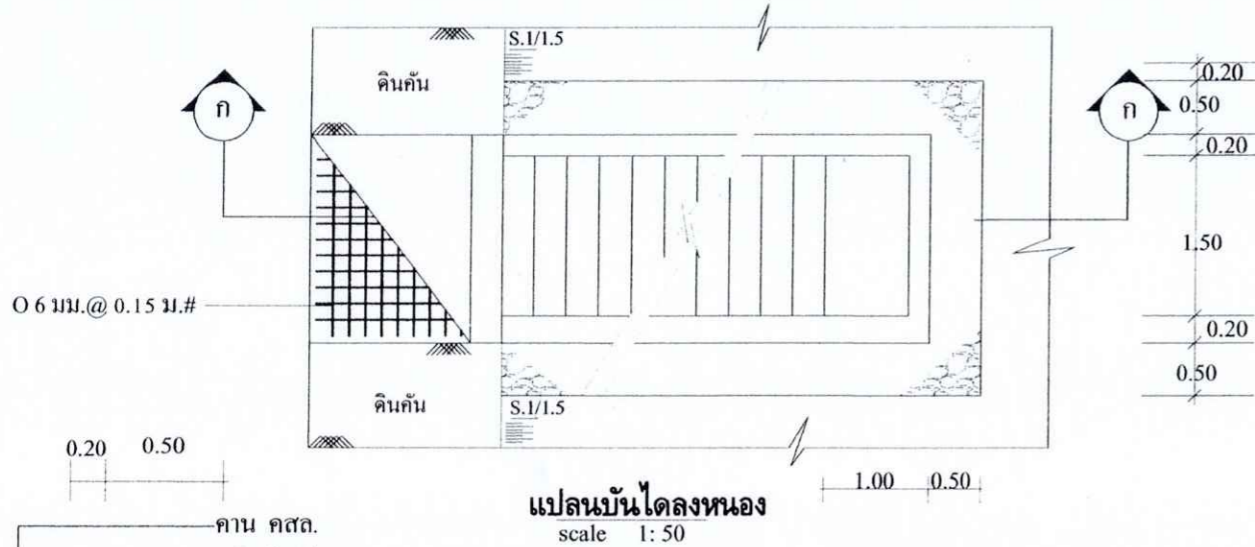

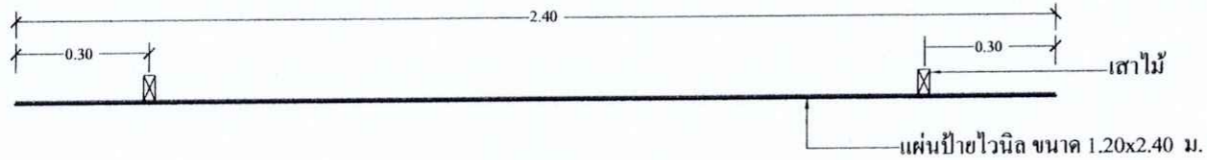

แปลนป้ายประชาสัมพันธ์โครงการ
Scale 1:10

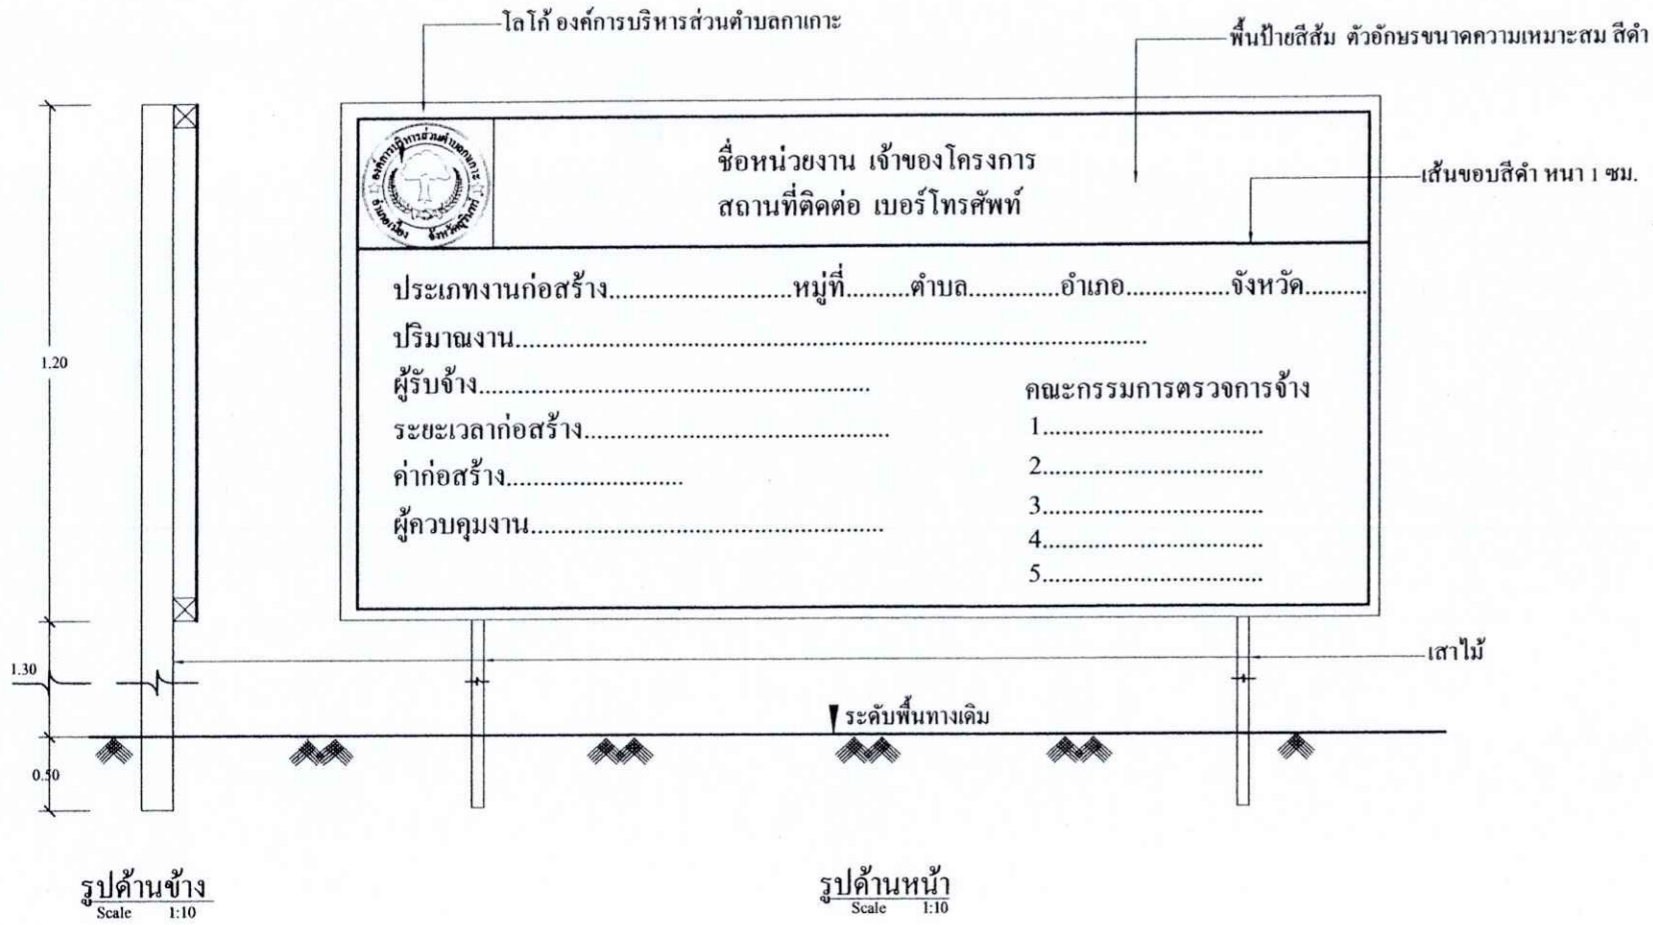

รูปด้านข้าง
Scale 1:10

รูปด้านหน้า
Scale 1:10



งานก่อสร้างและออกแบบ
กองช่าง องค์การบริหารส่วนตำบลกาเกาะ

แบบ ...

ชุดสระน้ำ

(Signature)
ว่าที่ร้อยตรี จวรรพงค์ คงธานี

เขียนแบบ นายช่างโยธาชำนาญงาน

(Signature)

นายสืบพงษ์ ชีระกำธร

ตรวจสอบ ผู้อำนวยการกองช่าง

(Signature)
ว่าที่ร้อยตรีเจริญศักดิ์ บุญเหลือ

เห็นชอบ ปลัด อบต.กาเกาะ

(Signature)
นายเสกสรรค์ สายยศ

อนุมัติ นายก อบต.กาเกาะ


วัน / เดือน / ปี

พฤศจิกายน 2566

แผ่นที่ จำนวนแผ่น



6

7

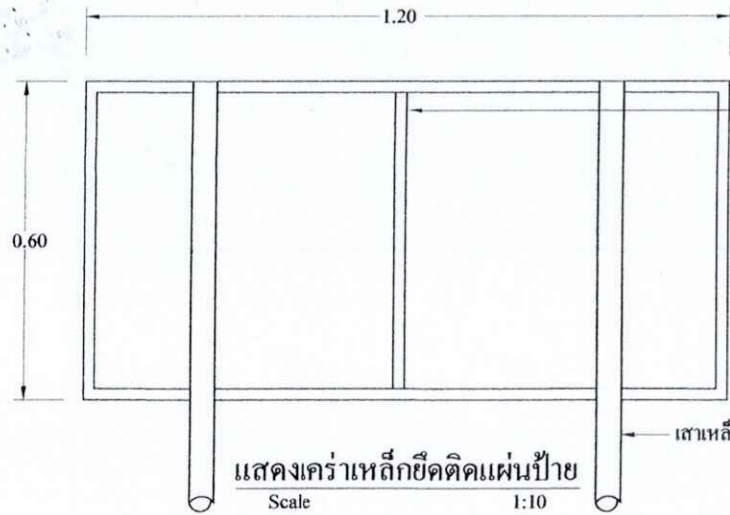

เครื่อเหล็กกล่องเหลี่ยม □ 1" x 1" หนา 1.2 มม.
ยึดติดเสาด้วยน๊อต Dia 3/8"

เสาเหล็กกล่องสี่เหลี่ยม 2" x 2"

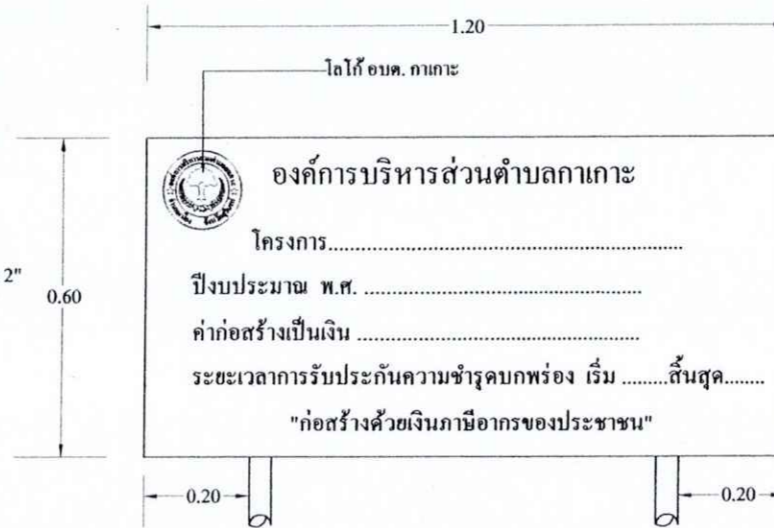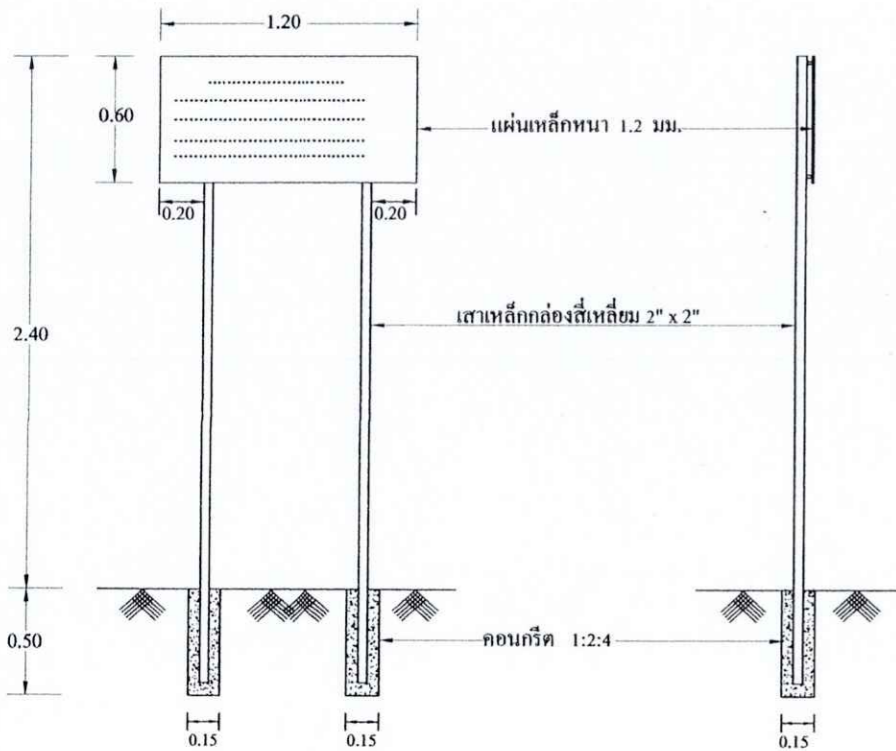

รายการประกอบแบบ

1. เสาเหล็กกล่อง 2" x 2" หนา 1.2 มม. ทาสีรองพื้นกันสนิม ทาทับด้วยสีขาว
2. เครื่อเหล็ก □ 1" x 1" หนา 1.2 มม. ทาสีรองพื้นกันสนิม ทาทับด้วยสีส้ม
3. แผ่นป้ายเหล็กหนา 1.2 mm. ทาสีรองพื้นกันสนิม ทาทับด้วยสีน้ำมันสีส้ม
4. ยึดแผ่นป้ายติดเสาเหล็กด้วยน๊อต
5. ตัวอักษรขนาดตามความเหมาะสม ติดสติ๊กเกอร์สีดำ



งานก่อสร้างและออกแบบ
กองช่าง องค์การบริหารส่วนตำบลกาเกาะ

แบบ ...

ชุดสระน้ำ

(Signature)
ว่าที่ร้อยตรี จรรพพงศ์ คงรามิ

เขียนแบบ นายช่างโยธาชำนาญงาน

(Signature)

นายตีบพงษ์ ชีระกำทร

ตรวจสอบ ผู้อำนวยการกองช่าง

(Signature)

ว่าที่ร้อยตรีเจริญศักดิ์ บุญเหนือ

เห็นชอบ ปลัด อบต.กาเกาะ

(Signature)
นายเอกสรวดี สายยศ

อนุมัติ นายก อบต.กาเกาะ

วัน / เดือน / ปี

พฤศจิกายน 2566

แผ่นที่ จำนวนแผ่น

7

7