


โครงการขุดลอกลำห้วยหม้อลำชี / ก่อสร้างท่อลอดเหล็กม คสล.

บ้านโคกอารักษ์ หมู่ที่ 7

ผู้เกี่ยวข้อง 

จรรยาพงศ์ ทรายชัย  
นายช่างโยธาชำนาญงาน



ว่าที่ร้อยตรี



เจริญศักดิ์ บุญเหลือ  
ปลัดองค์การบริหารส่วนตำบล

องค์การบริหารส่วนตำบลกาเกาะ




(นายเสกสรรค์ สายยศ)

นายกองค์การบริหารส่วนตำบลกาเกาะ

อำเภอมืองบุรีรัมย์ จังหวัดบุรีรัมย์

# แผนผังบ้านโคกอารักษ์ หมู่ที่ 7 ตำบลกาเกาะ อำเภอเมืองสุรินทร์ จังหวัดสุรินทร์

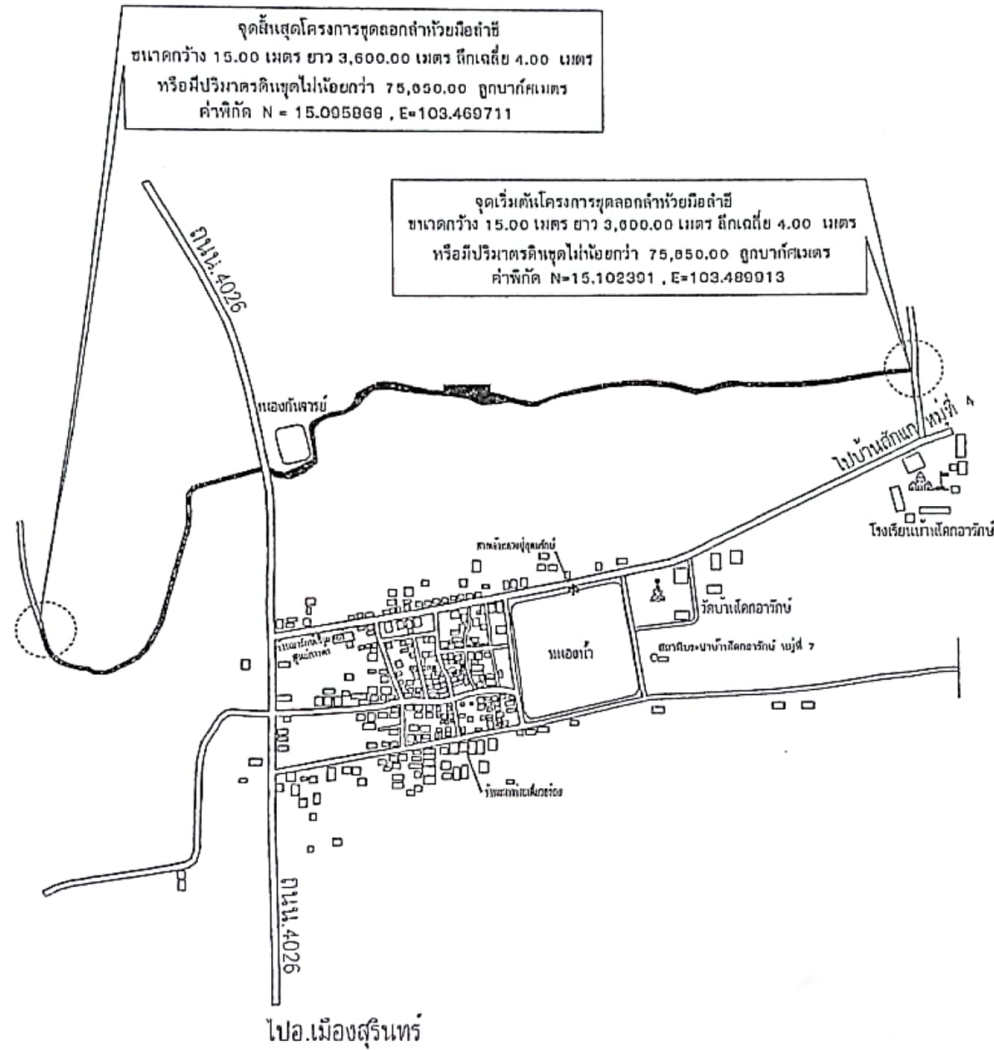

งานก่อสร้างและออกแบบ  
กองช่าง องค์การบริหารส่วนตำบลกาเกาะ

แบบ ...

ชุดดอกสำห้วยมือสำฮี  
ก่อสร้างที่ตลอดเหลี่ยม คสล.

นายแสงชัย เกตุวงณี

เขียนแบบ ผู้ช่วยนายช่างโยธา

ว่าที่ร้อยตรี จรรยาพงศ์ คงราชย์

ตรวจสอบ นายช่างโยธาชำนาญงาน

ว่าที่ร้อยตรีเจริญศักดิ์ บุญเหลือ

เห็นชอบ ปลัด อบต.กาเกาะ

นายเสกสรรค์ สายยศ

อนุมัติ นายก อบต.กาเกาะ

วัน / เดือน / ปี

กันยายน 2566

แผ่นที่ จำนวนแผ่น







กรมส่งเสริมการเกษตร  
กองช่าง ๑๒ กรมส่งเสริมการเกษตร

แบบ ...

ชุดออกถ้าให้พร้อมมือสำหรับ  
ก่อสร้างท่อลอดที่เดิม ๑๒๓๓

*[Signature]*

นายแพทย์ชัย เกตุวงณี

เขียนแบบ ผู้ช่วยช่างโยธา

*[Signature]*

ว่าที่ร้อยตรี จรรยาพงศ์ คงราณี

ตรวจสอบ นายช่างโยธาชำนาญงาน

*[Signature]*

ว่าที่ร้อยตรีเจริญศักดิ์ บุญเหลือ

เห็นชอบ ปลัด อบต.เกาะ

*[Signature]*

นายเสกสรรค์ สายยศ


อนุมัติ นายค อบต.เกาะ

วัน / เดือน / ปี


กันยายน ๒๕๖๖

แผ่นที่


จำนวนแผ่น

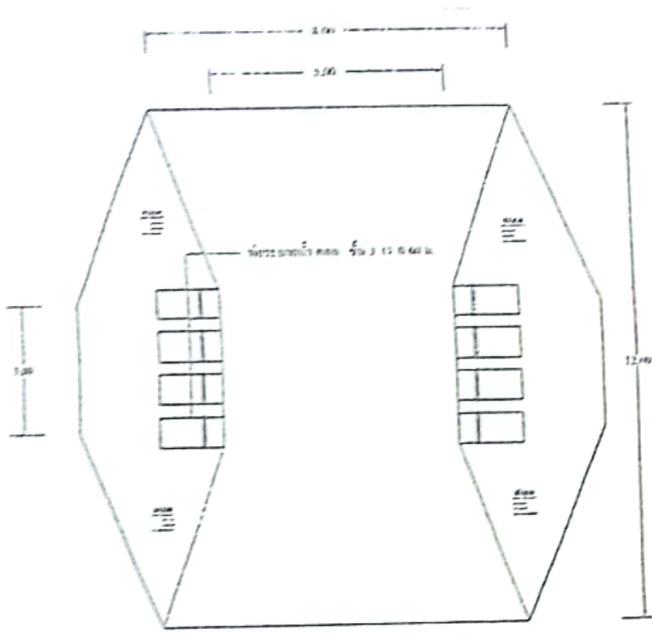

แปลนวางท่อระบายน้ำ  
NOT TO SCALE

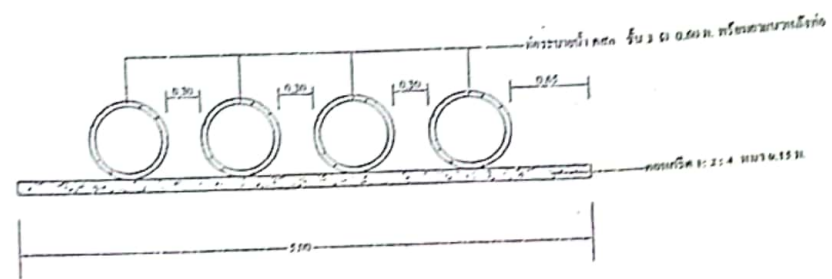

รูปตัดวางท่อ  
NOT TO SCALE

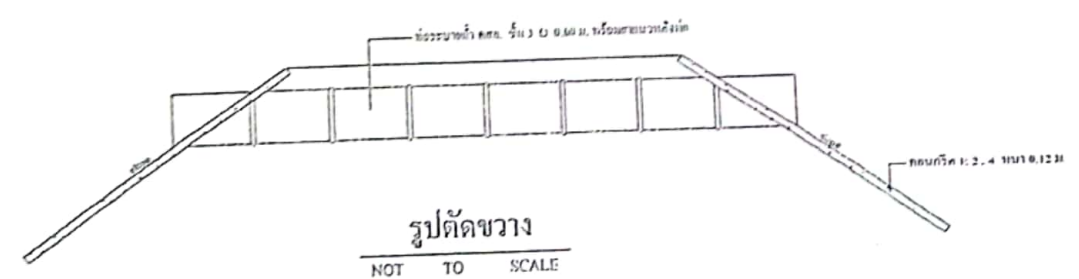


รูปตัดขวาง  
NOT TO SCALE








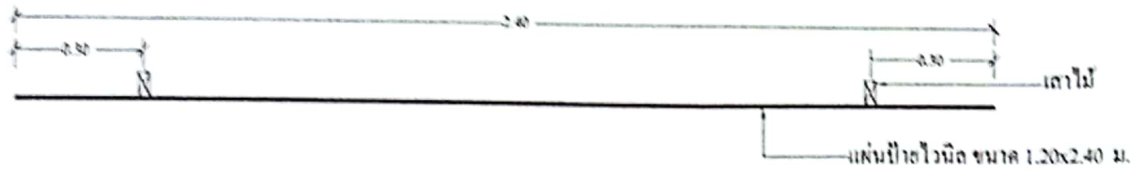

แปลนป้ายประชาสัมพันธ์โครงการ  
Scale 1:10

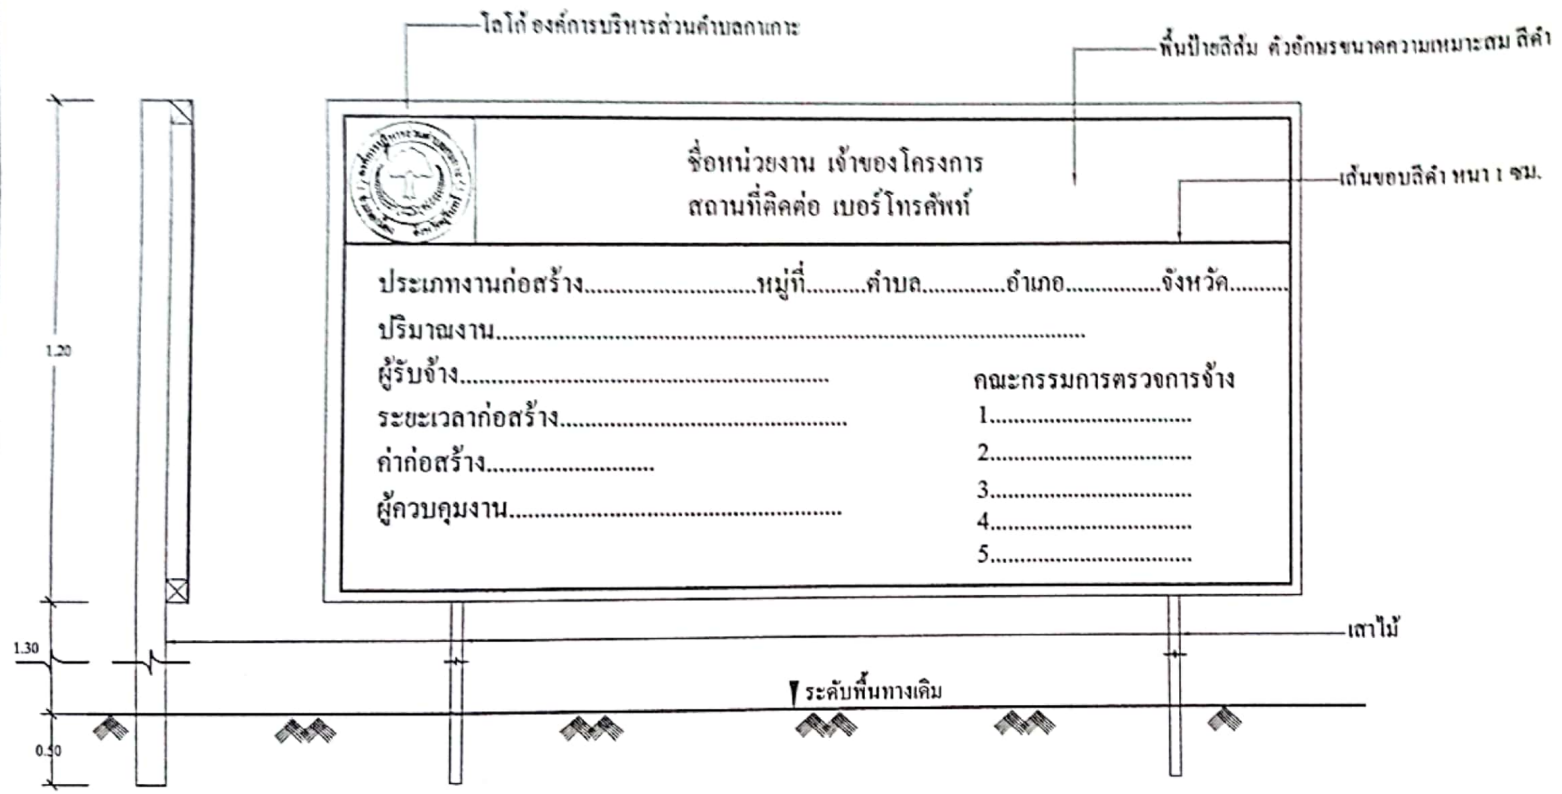

รูปด้านข้าง  
Scale 1:10

รูปด้านหน้า  
Scale 1:10



งานก่อสร้างและซอกแบบ  
คลองท่าม องค์การบริหารส่วนตำบลกาเกาะ

แบบ ...

จุดติดตั้งป้ายมีมติจาก  
ก่อสร้างที่สอดคล้องตาม คสล.

นายแดง ชัย เกตุมณี

เขียนแบบ ผู้ช่วยนายช่างโยธา

ว่าที่ร้อยตรี อรรถพงศ์ คงราช

ตรวจสอบ นายช่างโยธาชำนาญงาน

ว่าที่ร้อยตรีเจริญศักดิ์ บุญเหลือ

เห็นชอบ ปลัด อบต.กาเกาะ




นายเสกสรรค์ ชาติยศ

อนุมัติ นาย อบต.กาเกาะ

วัน / เดือน / ปี

กันยายน 2566

แผ่นที่ จำนวนแผ่น

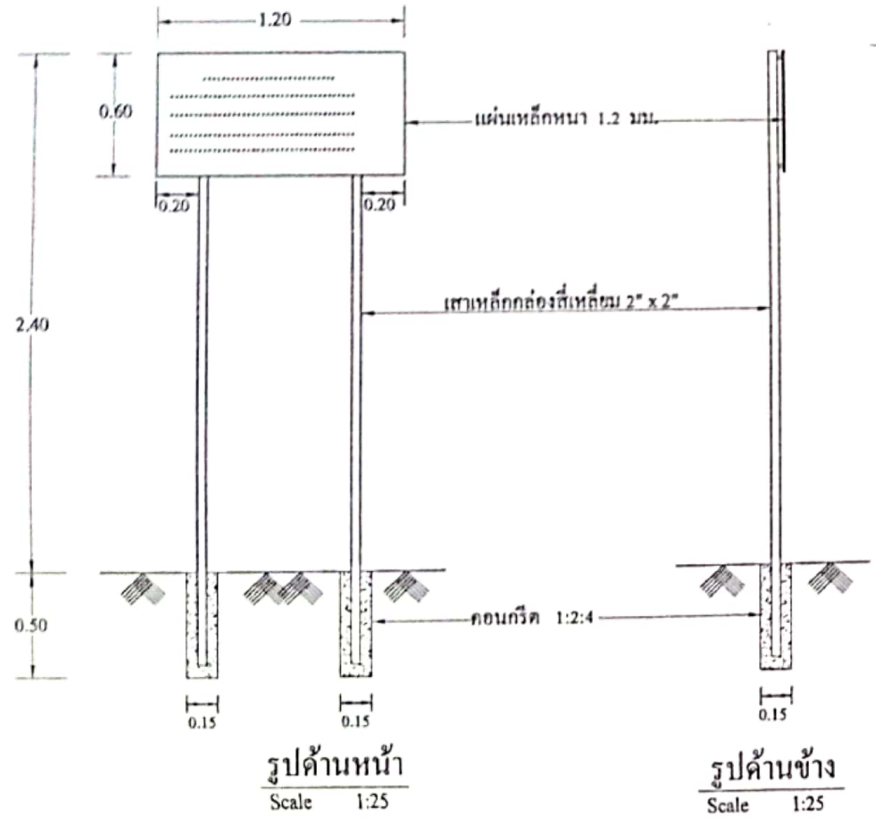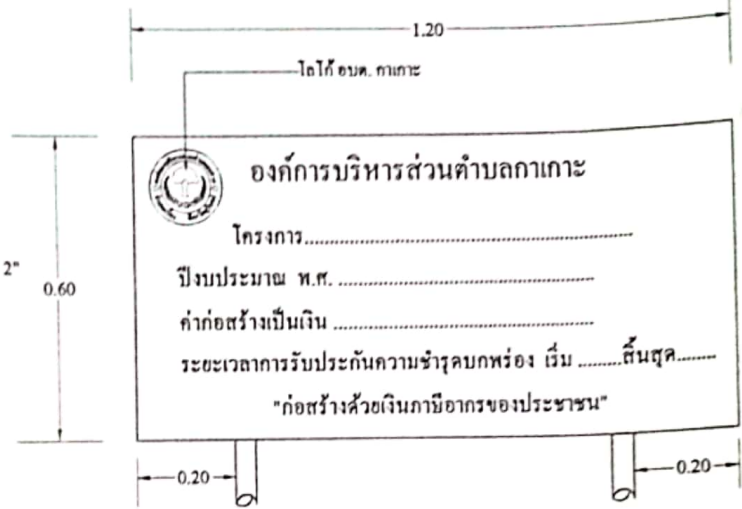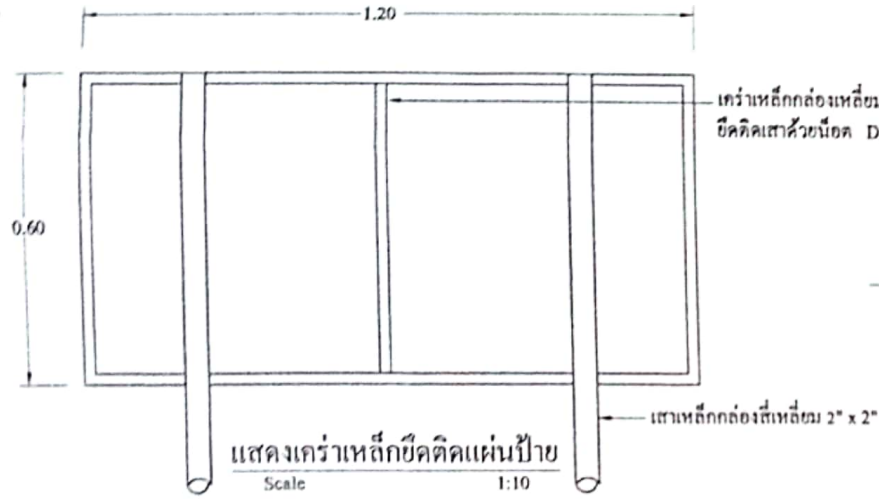

**รายการประกอบแบบ**

1. เสาเหล็กกล่อง 2" x 2" หนา 1.2 มม. ทาสีรองพื้นกันสนิม ทาทับด้วยสีขาว
2. โครงเหล็ก 1" x 1" หนา 1.2 มม. ทาสีรองพื้นกันสนิม ทาทับด้วยสีส้ม
3. แผ่นป้ายเหล็กหนา 1.2 มม. ทาสีรองพื้นกันสนิม ทาทับด้วยสีน้ำมันสีส้ม
4. ยึดแผ่นป้ายติดเสาเหล็กด้วยน็อต
5. ตัวอักษรขนาดตามความเหมาะสม ติดสติ๊กเกอร์สีดำ



งานก่อสร้างและออกแบบ  
กองช่าง องค์การบริหารส่วนตำบลกาเกาะ

แบบ ...

จุดตกค่าหัวมือค่าซี  
ก่อสร้างที่ตลอดเหล็ก คสล.

นายแสงชัย ฤกษ์มณี

เขียนแบบ ผู้ชำนาญช่างโยธา

ว่าที่ร้อยตรี อรรถพงศ์ คงรามิ

ตรวจสอบ นายช่างโยธาชำนาญงาน

ว่าที่ร้อยตรีเจริญศักดิ์ บุญเหลือ

เห็นชอบ ปลัด อบต.กาเกาะ

นายเสกสรรค์ สายยศ


อนุมัติ นายก อบต.กาเกาะ

วัน / เดือน / ปี

กันยายน 2566

แผ่นที่ จำนวนแผ่น

# แผนที่โดยสังเขปตำบลกาเกาะ อำเภอเมืองสุรินทร์ จังหวัดสุรินทร์

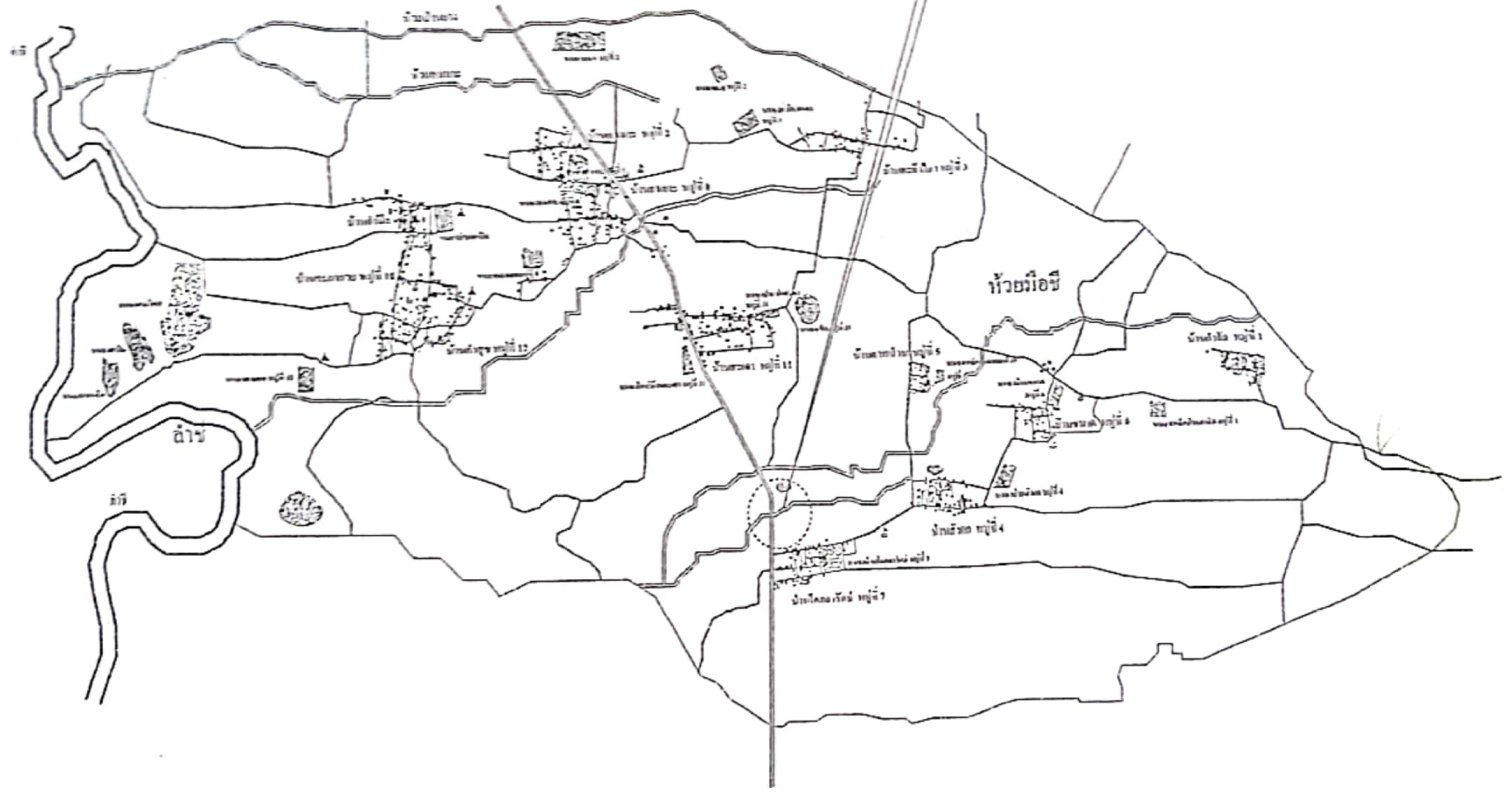

จุดที่ตั้งโครงการขุดลอกลำห้วยมือลำชี  
บ้านโคกอารักษ์ หมู่ที่ 7  
ค่าพิกัด N = 15.101950 , E = 103.483513



งานก่อสร้างและออกแบบ  
กองช่าง องค์การบริหารส่วนตำบลกาเกาะ

แบบ ...

ขุดลอกลำห้วยมือลำชี  
ก่อสร้างท่อลอดเหล็กม.คต.

นายแสงชัย ภาคุมณี

เขียนแบบ ผู้ช่วยนายช่างโยธา

ว่าที่ร้อยตรี ธรรมพงศ์ คงารักษ์

ตรวจสอบ นายช่างโยธาชำนาญงาน

ว่าที่ร้อยตรีเจริญศักดิ์ บุญเหลือ

เห็นชอบ ปลัด อบต.กาเกาะ

นายเสกถรรค์ สายเขต

อนุมัติ นายค.ก.กาเกาะ

วัน / เดือน / ปี

กันยายน 2566

แผ่นที่ จำนวนแผ่น

ภาพถ่ายสถานที่ดำเนินการ

ชื่อโครงการ : ชุดลอกลำห้วยมือซี / ก่อสร้างท่อลอดเหลี่ยม คสล. หมู่ที่ ๗  
บ้านโคกอารักษ์ ตำบลกาเกาะ อำเภอเมืองสุรินทร์ จังหวัดสุรินทร์



(ลงชื่อ)ว่าที่ร้อยตรี.....ผู้สำรวจ

(จรรพพงศ์ คงราช)

นายช่างโยธาชำนาญงาน